

ФИЛИАЛ ФЕДЕРАЛЬНОГО ГОСУДАРСТВЕННОГО БЮДЖЕТНОГО УЧРЕЖДЕНИЯ "ФЕДЕРАЛЬНАЯ КАДАСТРОВАЯ ПАЛАТА ФЕДЕРАЛЬНОЙ СЛУЖБЫ ГОСУДАРСТВЕННОЙ РЕГИСТРАЦИИ, КАДАСТРА И КАРТОГРАФИИ" ПО САНКТ-ПЕТЕРБУРГУ

(полное наименование органа регистрации прав)

Выписка из Единого государственного реестра недвижимости об основных характеристиках и зарегистрированных правах на объект недвижимости
Раздел I
Сведения об основных характеристиках объекта недвижимости

На основании запроса от 27.04.2017 г., поступившего на рассмотрение 27.04.2017 г., сообщаем, что согласно записям Единого государственного реестра недвижимости:

Помещение	
Лист № <u>1</u> Раздела <u>I</u>	Всего листов раздела <u>I</u> : <u>1</u>
Всего разделов: <u>1</u> Всего листов выписки: <u>1</u>	
03.05.2017 № 78/001/023/2017-8820	
Кадастровый номер: <u>78:14:0007702:367</u>	
Номер кадастрового квартала: <u>78:14:0007702</u>	
Дата присвоения кадастрового номера: <u>09.01.2013</u>	
Ранее присвоенный государственный учетный номер: <u>Кадастровый номер: 78:14:7702:0:24:15</u>	
Адрес: <u>Санкт-Петербург, ул Пилотов, д 18, корп 4, литера А, пом 11-Н</u>	
Площадь, м²: <u>5210.0</u>	
Наименование: <u>Нежилое помещение</u>	
Назначение: <u>Нежилое помещение</u>	
Номер этажа, на котором расположено помещение, машино-место: <u>Этаж № 1, Этаж № 2, Этаж № 3</u>	
Вид жилого помещения: <u>данные отсутствуют</u>	
Кадастровая стоимость (руб.): <u>128272700.80</u>	
Кадастровые номера иных объектов недвижимости, в пределах которых расположен объект недвижимости: <u>78:14:0007702:18</u>	
Виды разрешенного использования: <u>данные отсутствуют</u>	
Сведения об отнесении жилого помещения к определенному виду жилых помещений специализированного жилищного фонда, к жилым помещениям наемного дома социального использования или наемного дома коммерческого использования: <u>данные отсутствуют</u>	
Статус записи об объекте недвижимости: <u>Сведения об объекте недвижимости имеют статус "актуальные, ранее учтенные"</u>	
Особые отметки: <u>данные отсутствуют</u>	
Получатель выписки: <u>Григорьева Катерина Леонидовна, от имени представляемого по доверенности: Акционерное общество "Авиакомпания "Россия"</u>	

ВЕДУЩИЙ ИНЖЕНЕР	Ершов Н. В.
(полное наименование должности)	(инициалы, фамилия)



03 МАЙ 2017

Помещение	
Лист № <u>2</u> Раздела <u>2</u>	Всего листов раздела <u>2</u> : <u> </u>
Всего листов выписки: <u> </u>	
03.05.2017 № 78/001/023/2017-8820	
Кадастровый номер: <u>78:14:0007702:367</u>	

1. Правообладатель (правообладатели):	1.1. Открытое акционерное общество "Авиакомпания "Россия", ИНН: 7810814522, ОГРН: 1117847025284
2. Вид, номер и дата государственной регистрации права:	2.1. Собственность, № 78-78-34/105/2011-215 от 11.03.2011
3. Документы-основания:	3.1. сведения не предоставляются
4. Ограничение прав и обременение объекта недвижимости:	не зарегистрировано
5. Сведения о наличии решения об изъятии объекта недвижимости для государственных и муниципальных нужд:	данные отсутствуют
6. Сведения об осуществлении государственной регистрации прав без необходимого в силу закона согласия третьего лица, органа:	данные отсутствуют

ВЕДУЩИЙ ИНЖЕНЕР	Ершов Н. В.
(полное наименование должности)	(подпись)
	(инициалы, фамилия)

ВЕДУЩИЙ СПЕЦИАЛИСТ
ПО ДОКУМЕНТООБОРОТУ
МФЦ МОСКОВСКОГО РАЙОНА
СЕКТОР № 3 ЕЛАГОЛАТНАЯ 41А
ЛЕОНОВА
НАДЕЖДА ВЛАДИМИРОВНА




03 МАЙ 2017

Выписка из Единого государственного реестра недвижимости об основных характеристиках и зарегистрированных правах на объект недвижимости
 Раздел 5
 План расположения помещения, машино-места на этаже (плане этажа)

Помещение			
Лист №	Раздела 5	Всего листов раздела 5:	Всего листов выписки:
03.05.2017	№ 78/001/023/2017-8820		
Кадастровый номер:		78:14:0007702:367	

Номер этажа (этажей): Этаж № 1

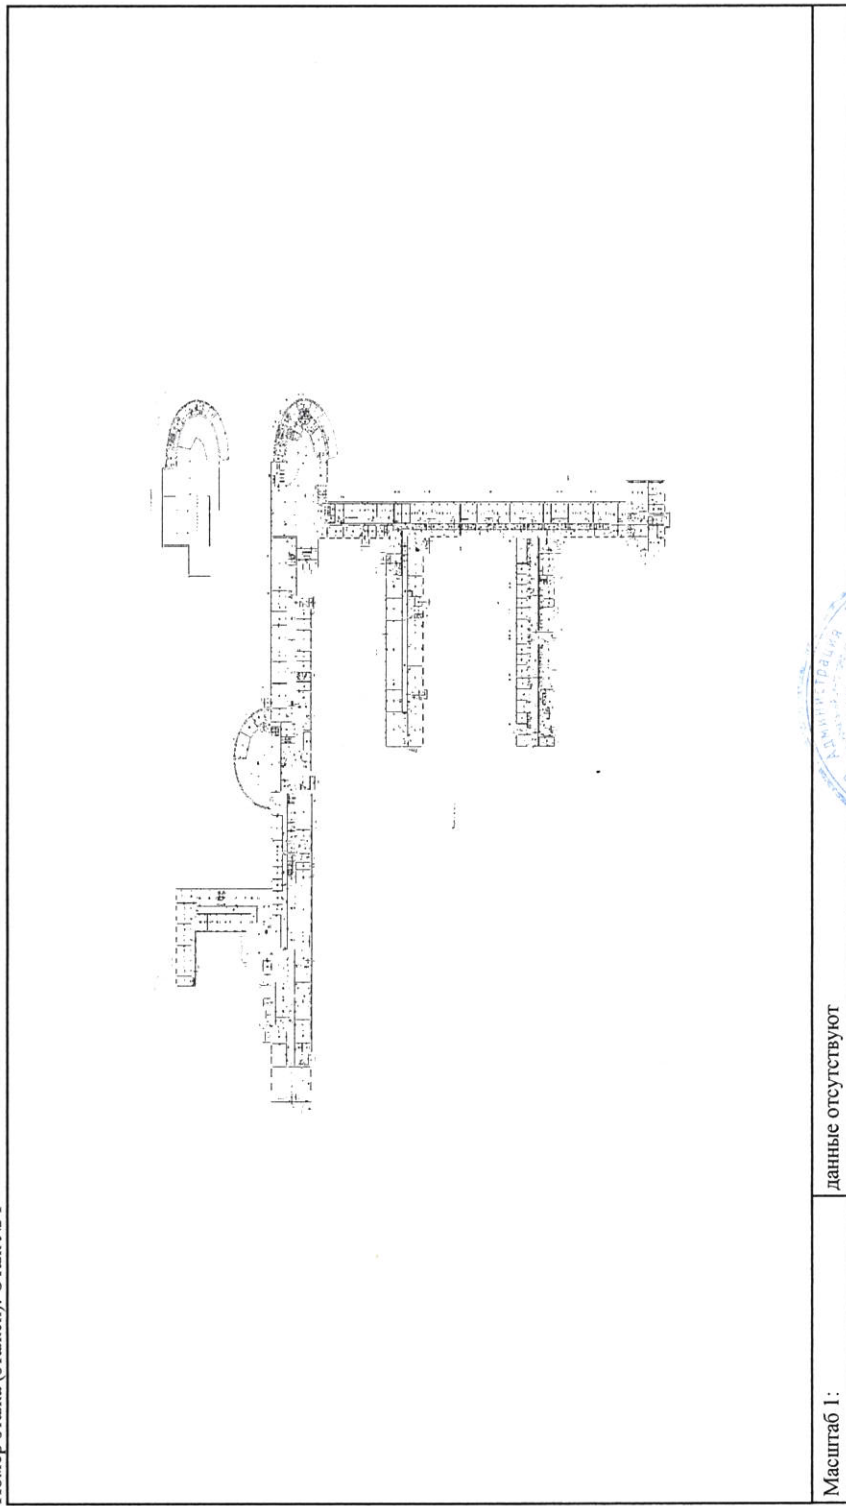

Масштаб 1: данные отсутствуют

ВЕДУЩИЙ ИНЖЕНЕР	Ершов Н. В.
-----------------	-------------


ВЕДУЩИЙ СПЕЦИАЛИСТ
 ПО ДОКУМЕНТООБОРОТУ
 МФЦ МОСКОВСКОГО РАЙОНА
 СЕКТОР №3 БЕЛАГОДАТНАЯ 41А
 ЛЕОНОВА
 НАДЕЖДА ВЛАДИМИРОВНА



03 МАЙ 2017

Помещение		
Лист №	Раздела 5	Всего листов раздела 5:
03.05.2017	№ 78/001/023/2017-8820	Всего листов выписки:
Кадастровый номер:		78:14:0007702:367

Номер этажа (этажей): Этаж № 2

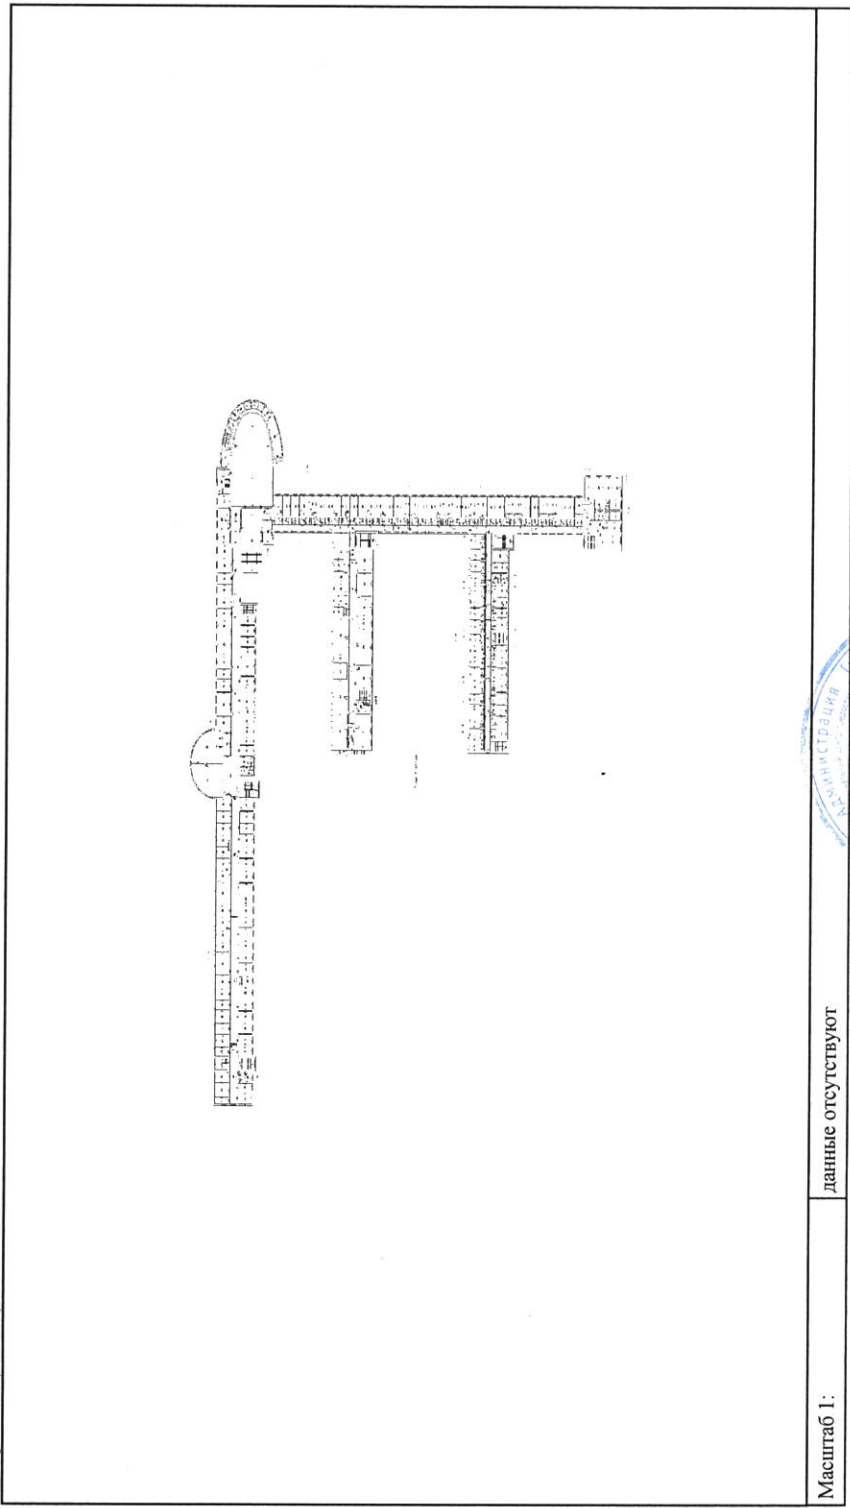

Масштаб 1: данные отсутствуют

ВЕДУЩИЙ ИНЖЕНЕР	Ершов Н. В.
(полное наименование должности)	(инициалы, фамилия)




ВЕДУЩИЙ СПЕЦИАЛИСТ
 ПО ДОКУМЕНТООБОРОТУ
 МОСКОВСКОГО РАЙОНА
 СЕКТОРА БЛАГОДАТНАЯ 41А
 ЛЕОНОВА
 НАДЕЖДА ВЛАДИМИРОВНА

03 МАЙ 2017

Выписка из Единого государственного реестра недвижимости об основных характеристиках и зарегистрированных правах на объект недвижимости
План расположения помещения, машино-места на этаже (плане этажа)

Помещение		
Лист № <u>5</u>	Всего листов раздела <u>5</u> :	Всего листов выписки: <u> </u>
03.05.2017 № 78/001/023/2017-8820		
Кадастровый номер: <u>78:14:0007702:367</u>		

Номер этажа (этажей): Этаж № 3

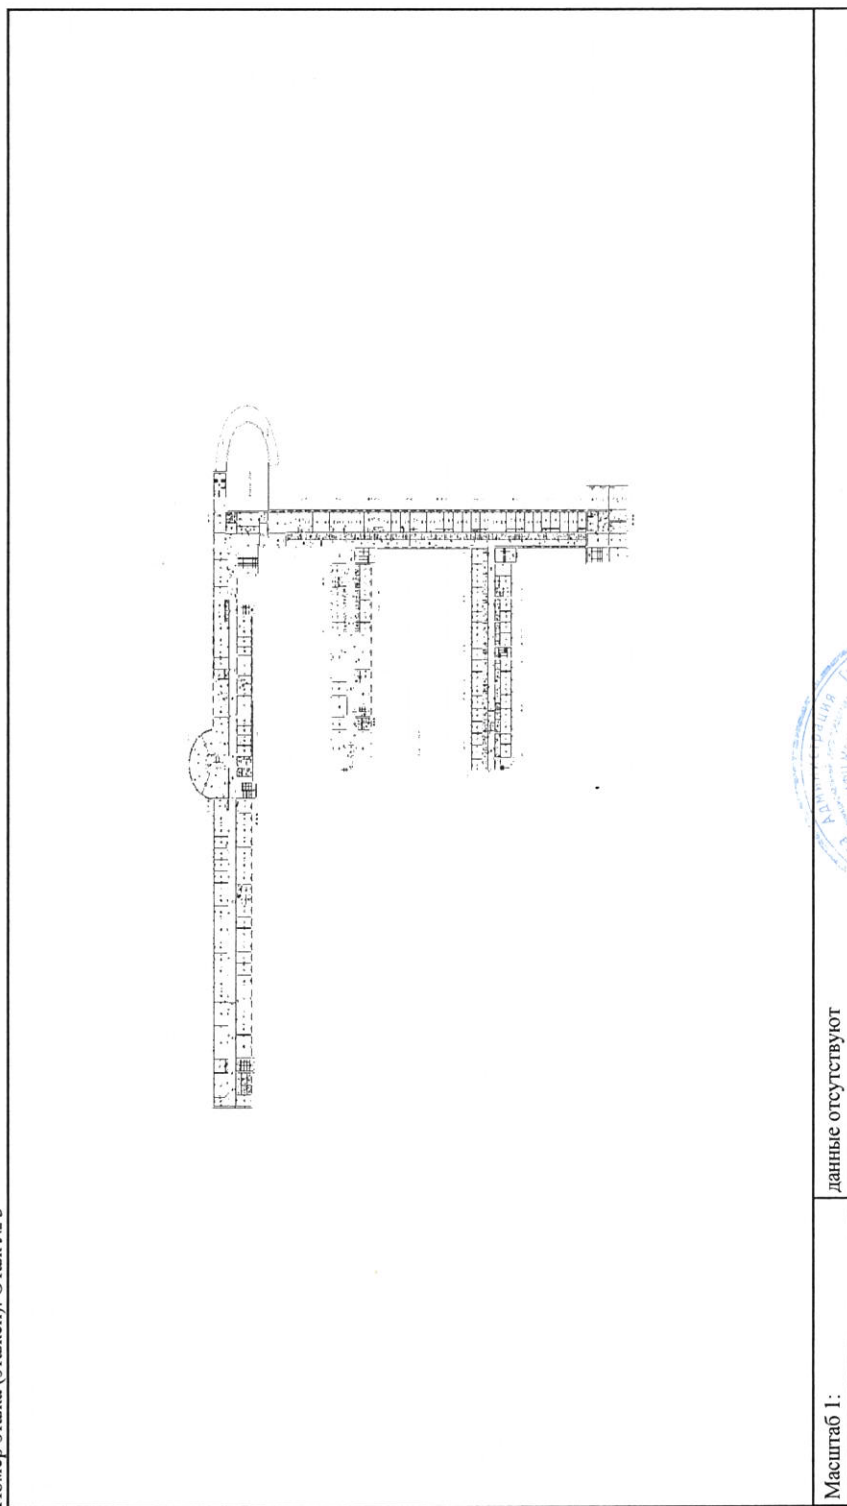

Масштаб 1: данные отсутствуют

ВЕДУЩИЙ ИНЖЕНЕР	
(полное наименование должности)	Ершов Н. В.
	(инициалы, фамилия)



ВЕДУЩИЙ СПЕЦИАЛИСТ
ПО ДОКУМЕНТООБОРОТУ
МФЦ МОСКОВСКОГО РАЙОНА
СЕКТОР № 3 БЛАГОДАТНАЯ 41А
ЛЕОНОВА
НАДЕЖДА ВЛАДИМИРОВНА

03 МАЙ 2017